





SITUACION IMAGEN AEREA

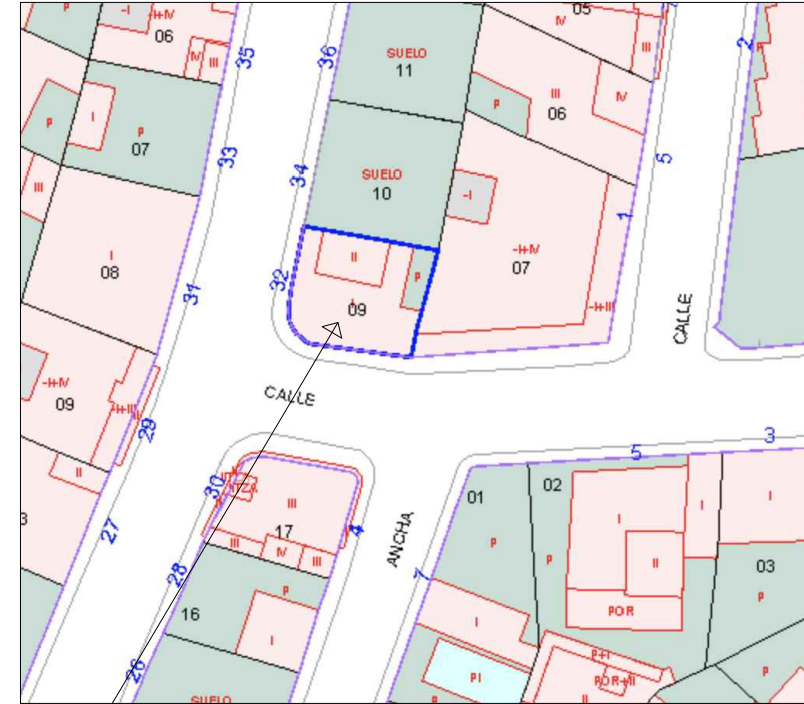

SITUACION SEGUN CATASTRO

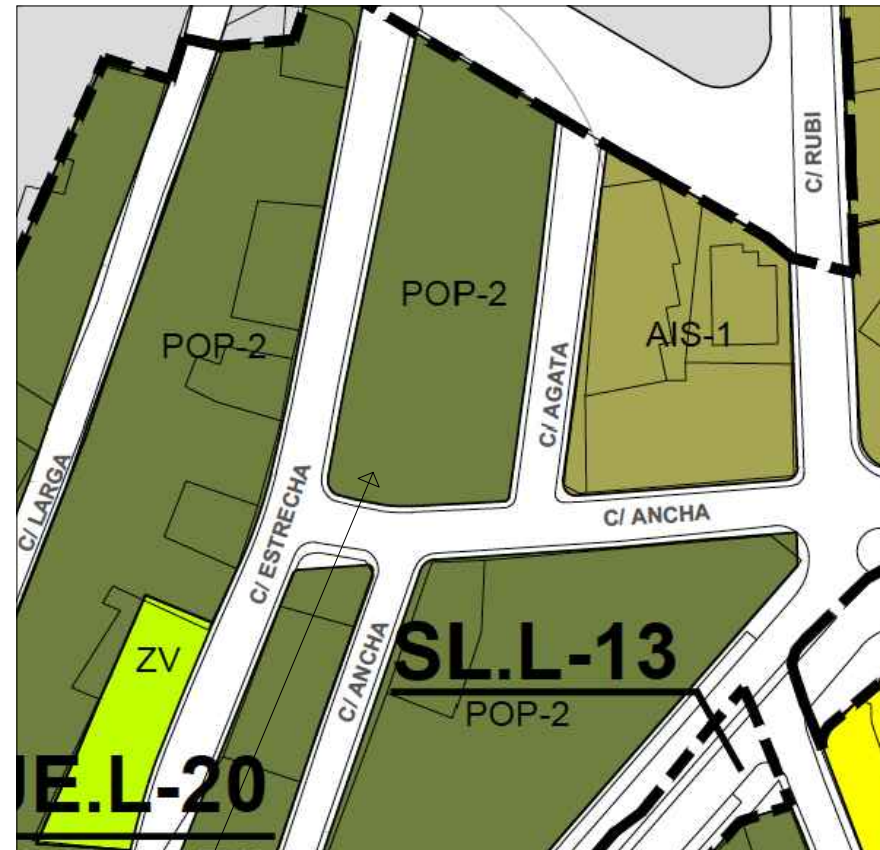

SITUACION SEGUN PGOU



**ARQUITECTURA  
URBANISMO  
INGENIERIA**

Calle Asturias, Edf. Pamela, Local 13. 29640 Fuengirola. Málaga  
+34 607613007 francisco@alarconbelmonte.es

<b>PROYECTO</b>	PROYECTO BASICO PARA EDIFICIO PLURIFAMILIAR DE 7 VIVIENDAS Y TRASTEROS
<b>SITUACION</b>	CALLE ESTRECHA, 32 ESQ. CALLE ANCHA MIJAS. MALAGA
<b>PROMOTOR/PROPIETARIO</b>	PROMOCIONES PROMOSOL S.A.
<b>TITULO DEL PLANO</b>	SITUACION

MATIAS SOLARI ALMIRON

**REFERENCIA** 101.17 SEPTIEMBRE 2017

**ESCALA**

**1/100**

**1**




















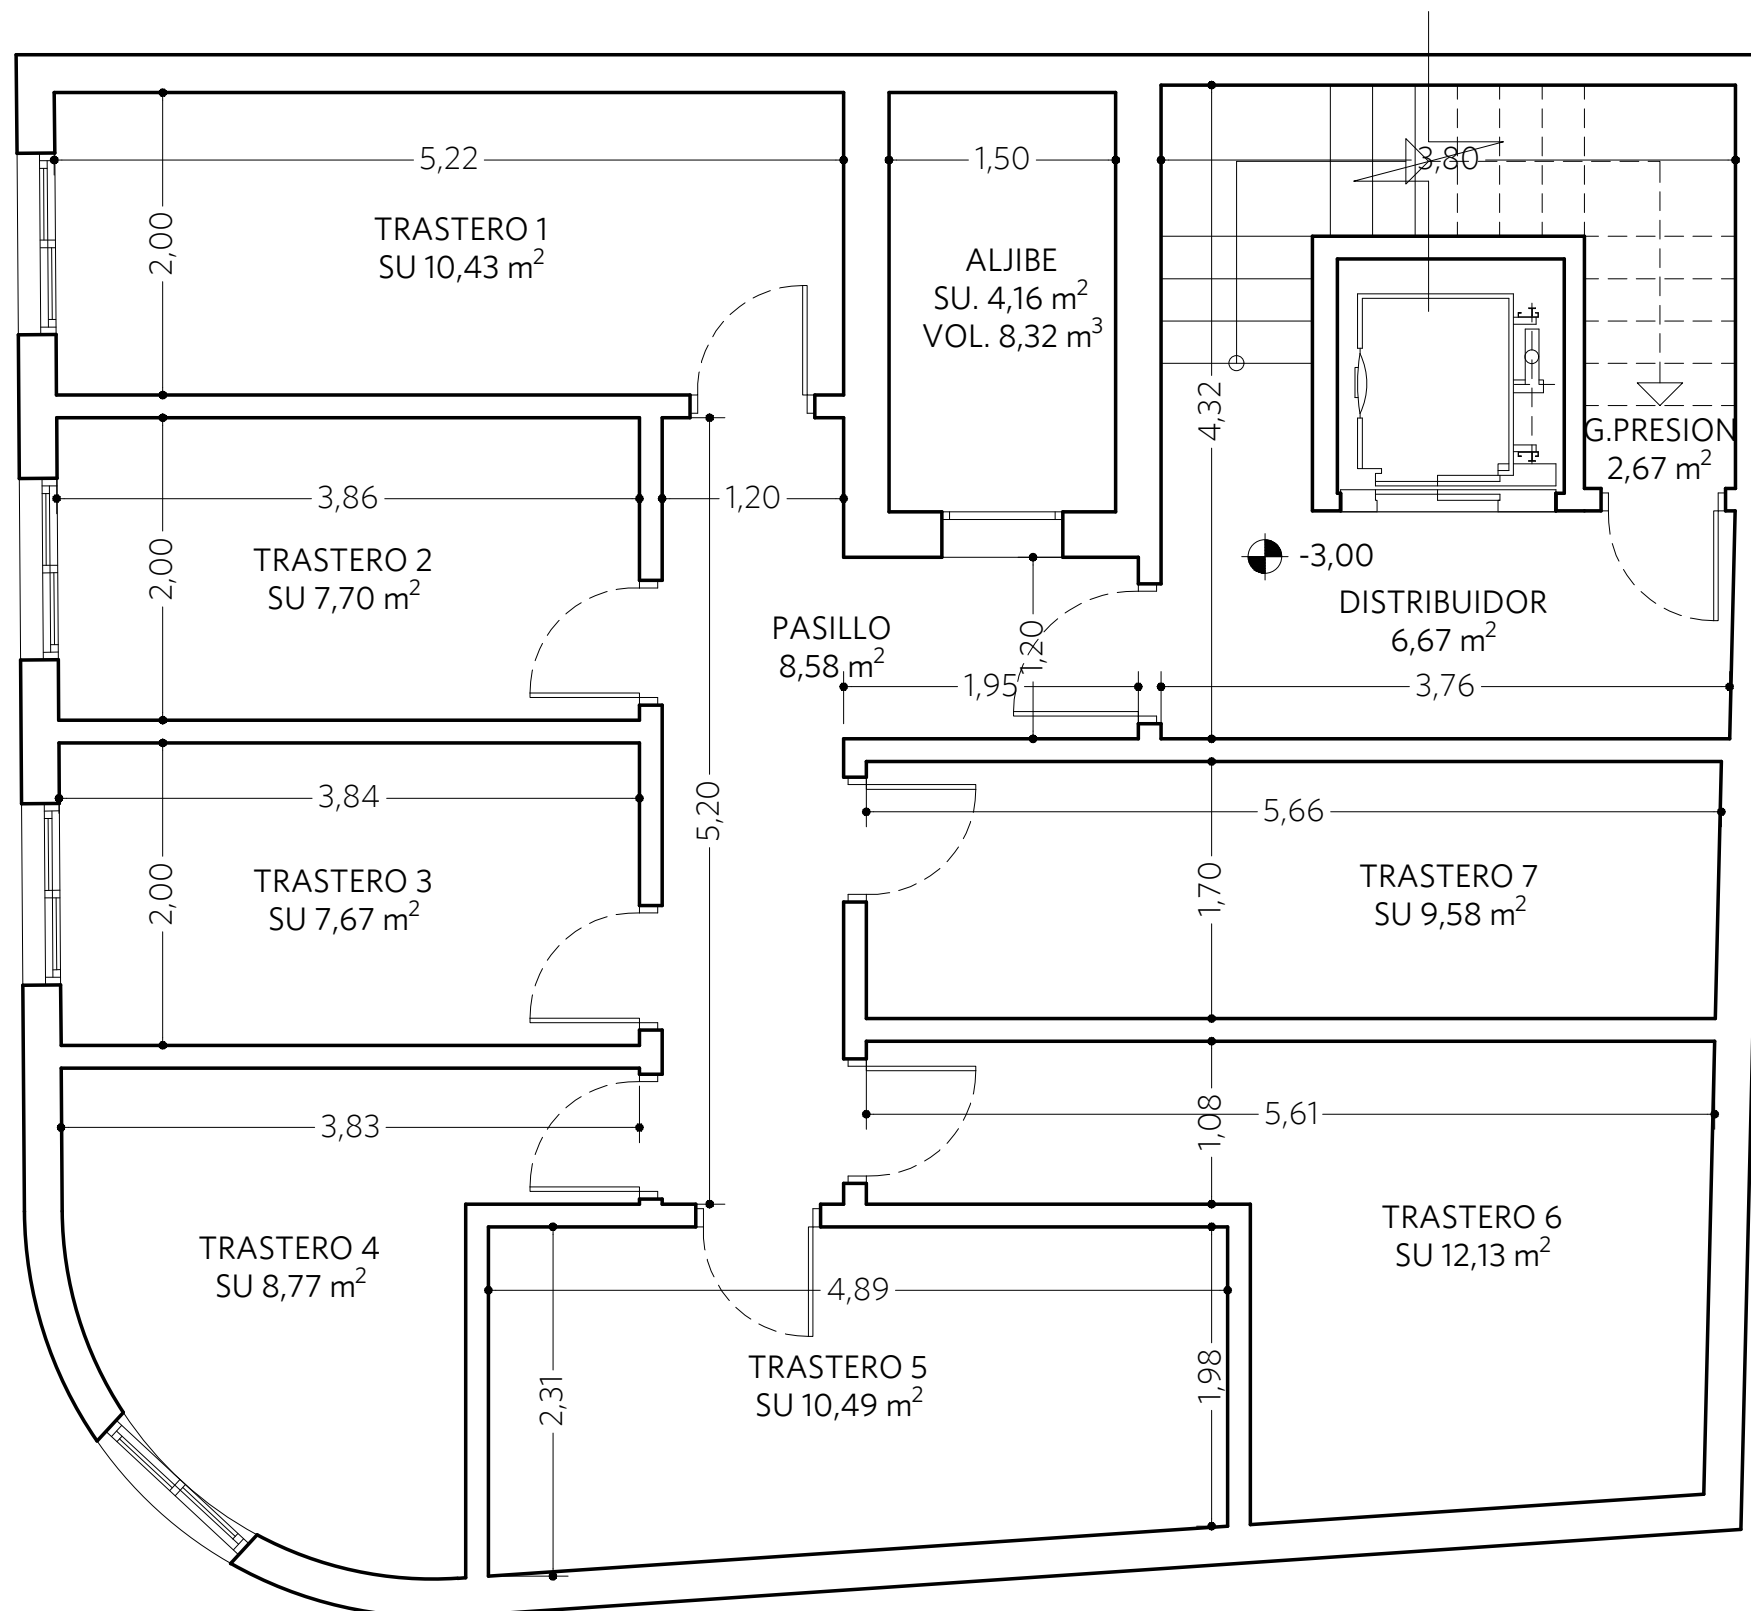

**ARQUITECTURA  
URBANISMO  
INGENIERIA**

Calle Asturias, Edf. Pamela, Local 13. 29640 Fuengirola. Málaga  
+34 607613007 francisco@alarconbelmonte.es

<b>PROYECTO</b>	PROYECTO BASICO PARA EDIFICIO PLURIFAMILIAR DE 7 VIVIENDAS Y TRASTEROS
<b>SITUACION</b>	CALLE ESTRECHA, 32 ESQ. CALLE ANCHA MIJAS. MALAGA
<b>PROMOTOR/PROPIETARIO</b>	PROMOCIONES PROMOSOL S.A.
<b>TITULO DEL PLANO</b>	ACOTADO PLANTA SOTANO

MATIAS SOLARI ALMIRON

REFERENCIA


101.17

SEPTIEMBRE 2017

ESCALA

**1/50**

**10**

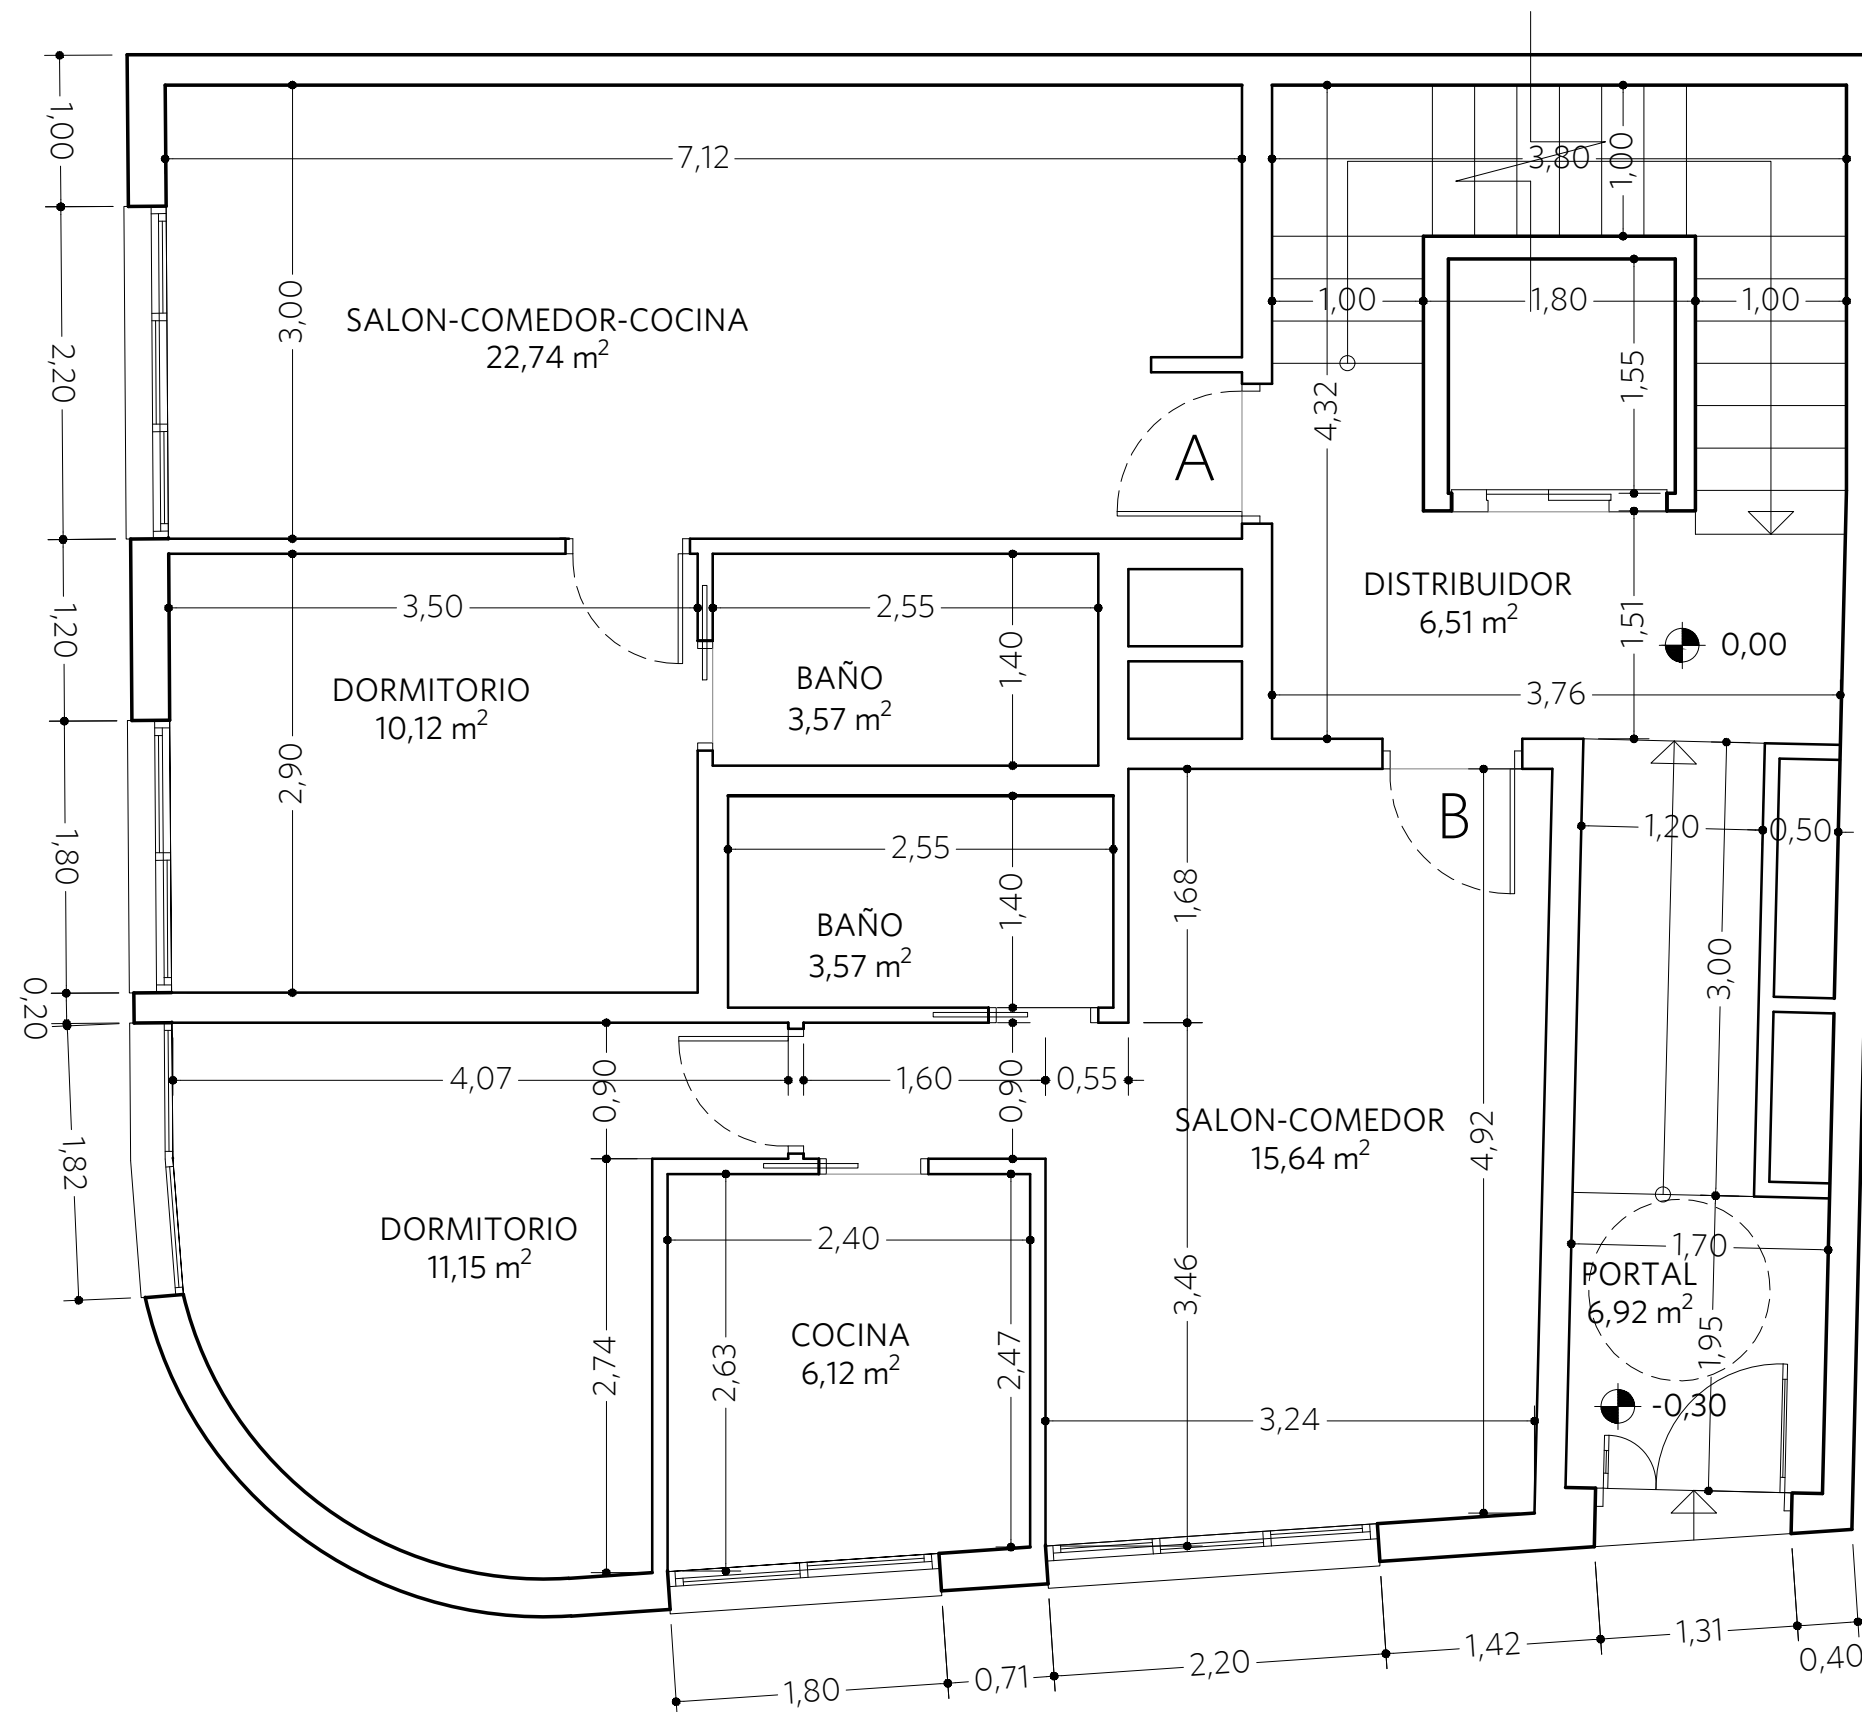

**ARQUITECTURA  
URBANISMO**

Calle Asturias, Edf. Pamela, Local 13. 29640 Fuengirola. Málaga  
+34 607613007 francisco@alarconbelmonte.es

<b>PROYECTO</b>	PROYECTO BASICO PARA EDIFICIO PLURIFAMILIAR DE 7 VIVIENDAS Y TRASTEROS
<b>SITUACION</b>	CALLE ESTRECHA, 32 ESQ. CALLE ANCHA MIJAS. MALAGA
<b>PROMOTOR/PROPIETARIO</b>	PROMOCIONES PROMOSOL S.A.
<b>TITULO DEL PLANO</b>	ACOTADO PLANTA BAJA

MATIAS SOLARI ALMIRON

REFERENCIA


101.17

SEPTIEMBRE 2017

ESCALA

**1/50**

**11**

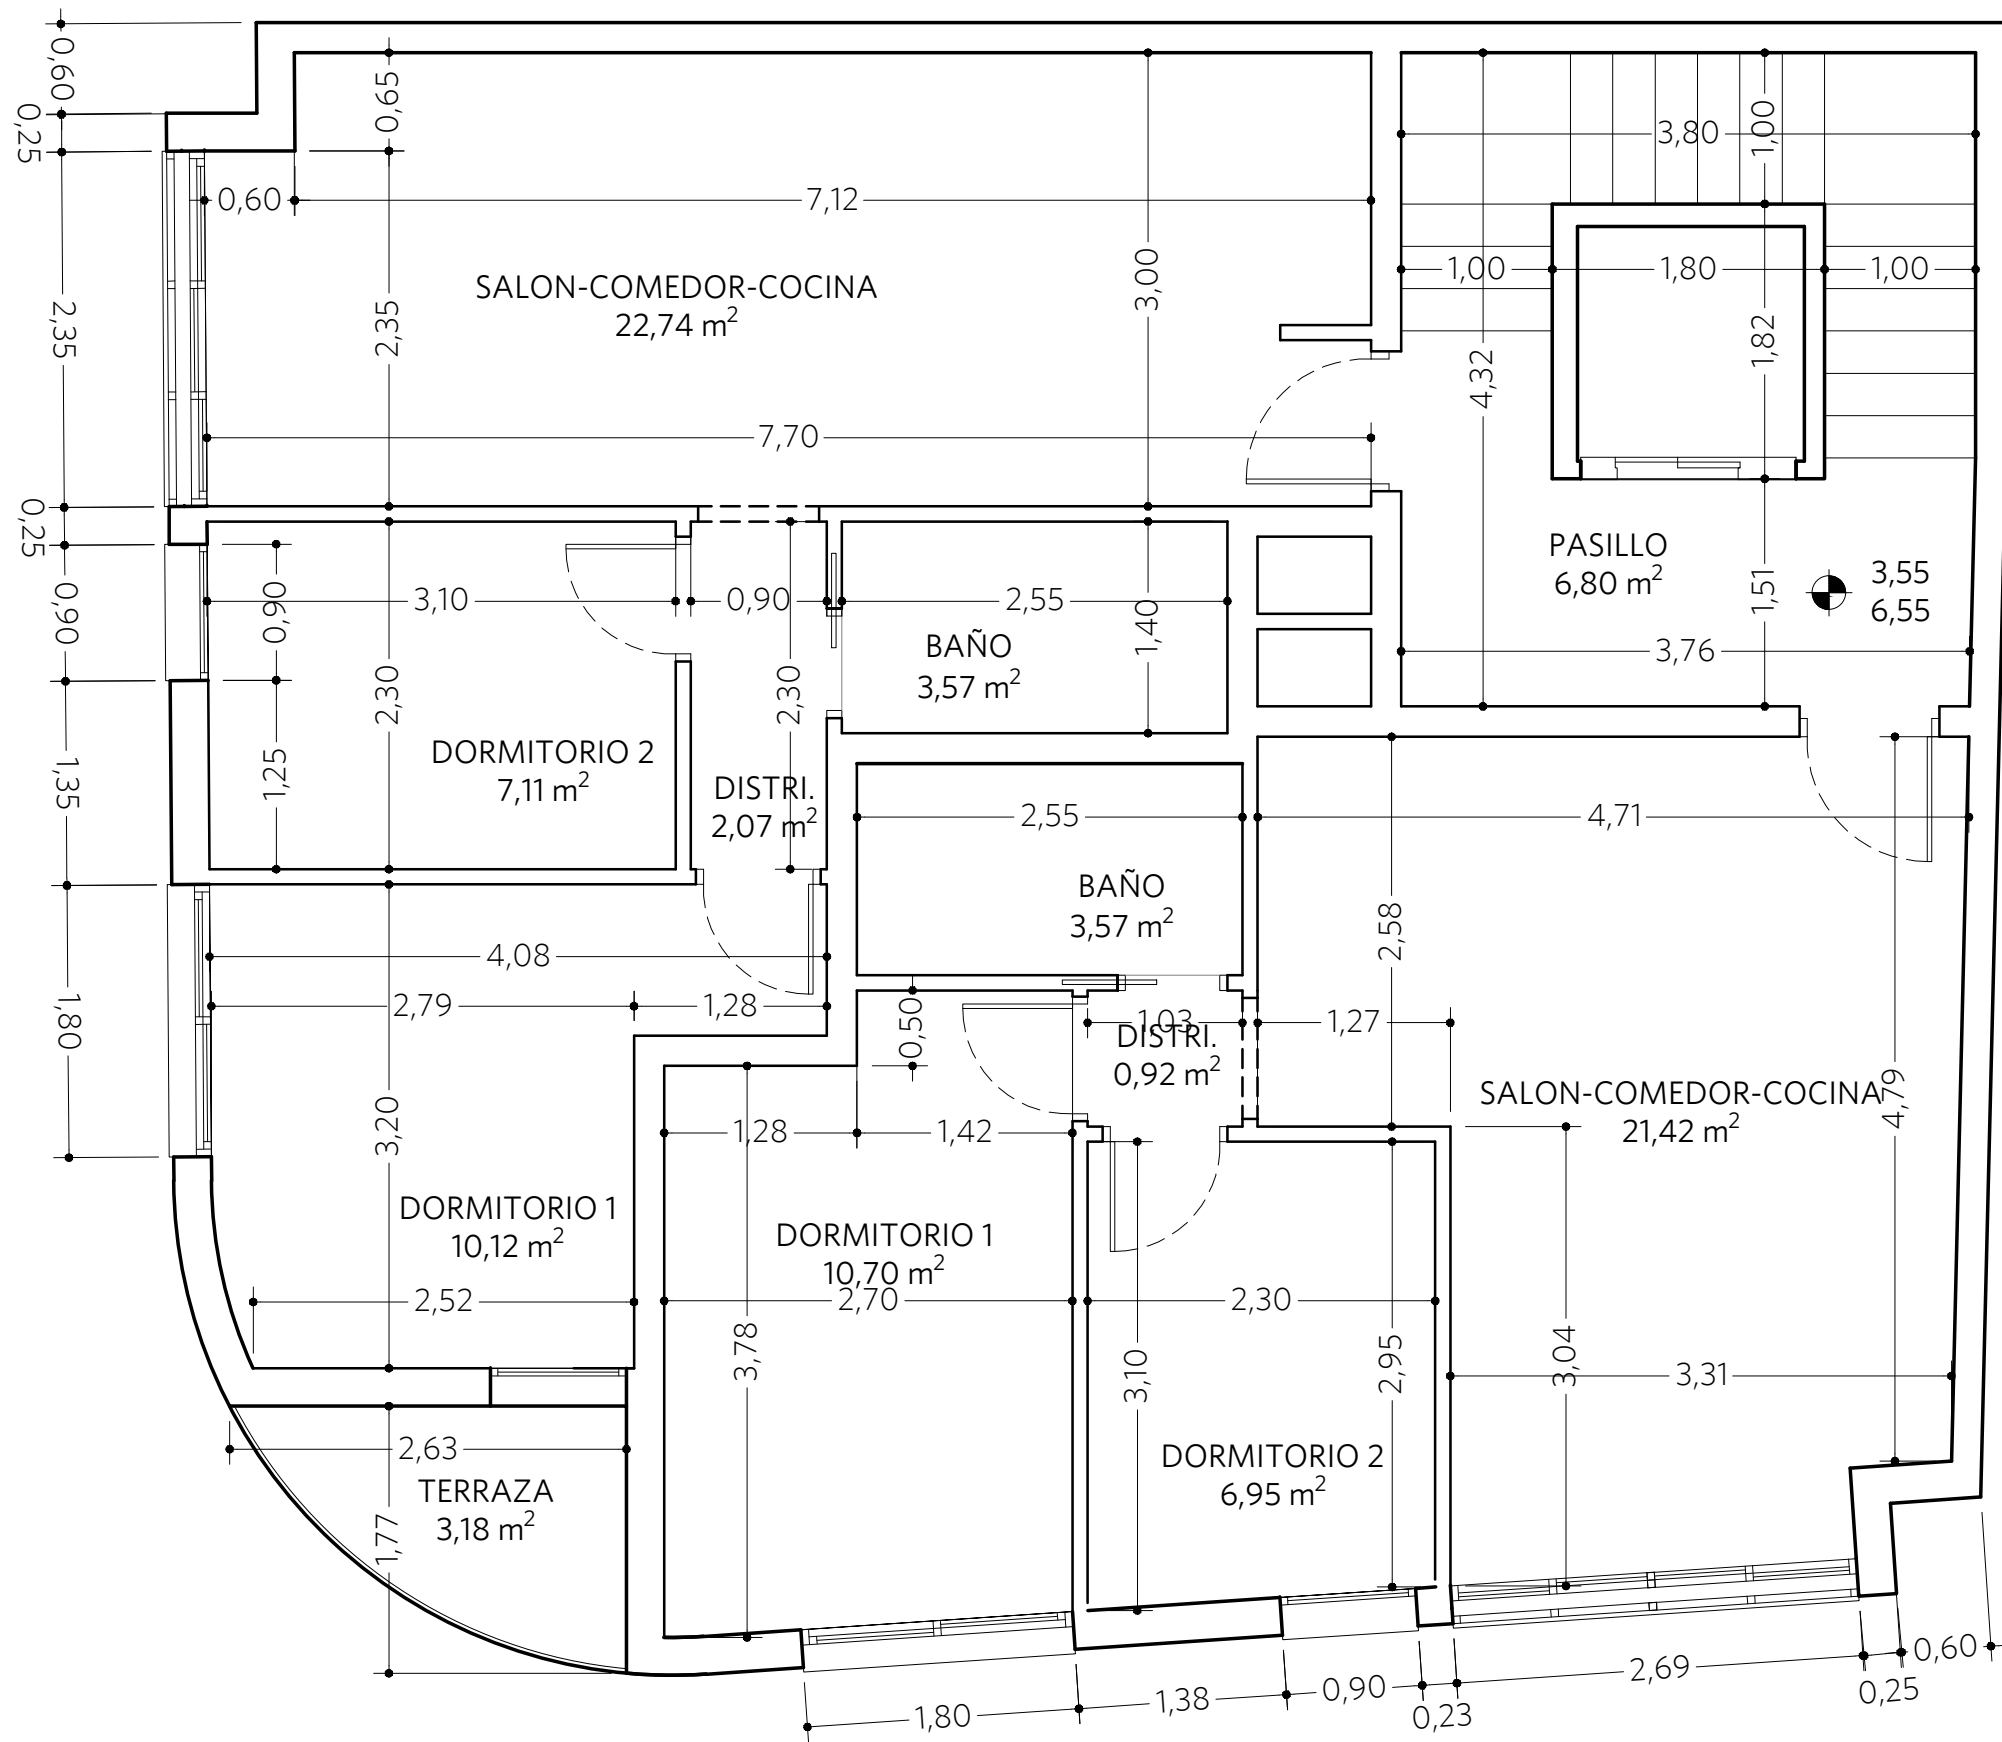


**ARQUITECTURA URBANISMO**

Calle Asturias, Edf. Pamela, Local 13. 29640 Fuengirola. Málaga  
 +34 607613007 francisco@alarconbelmonte.es

<b>PROYECTO</b>	PROYECTO BASICO PARA EDIFICIO PLURIFAMILIAR DE 7 VIVIENDAS Y TRASTEROS
<b>SITUACION</b>	CALLE ESTRECHA, 32 ESQ. CALLE ANCHA MIJAS. MALAGA
<b>PROMOTOR/PROPIETARIO</b>	PROMOCIONES PROMOSOL S.A.
<b>TITULO DEL PLANO</b>	ACOTADO PLANTA PRIMERA Y SEGUNDA

MATIAS SOLARI ALMIRON  
 REFERENCIA 101.17 SEPTIEMBRE 2017  
 ESCALA

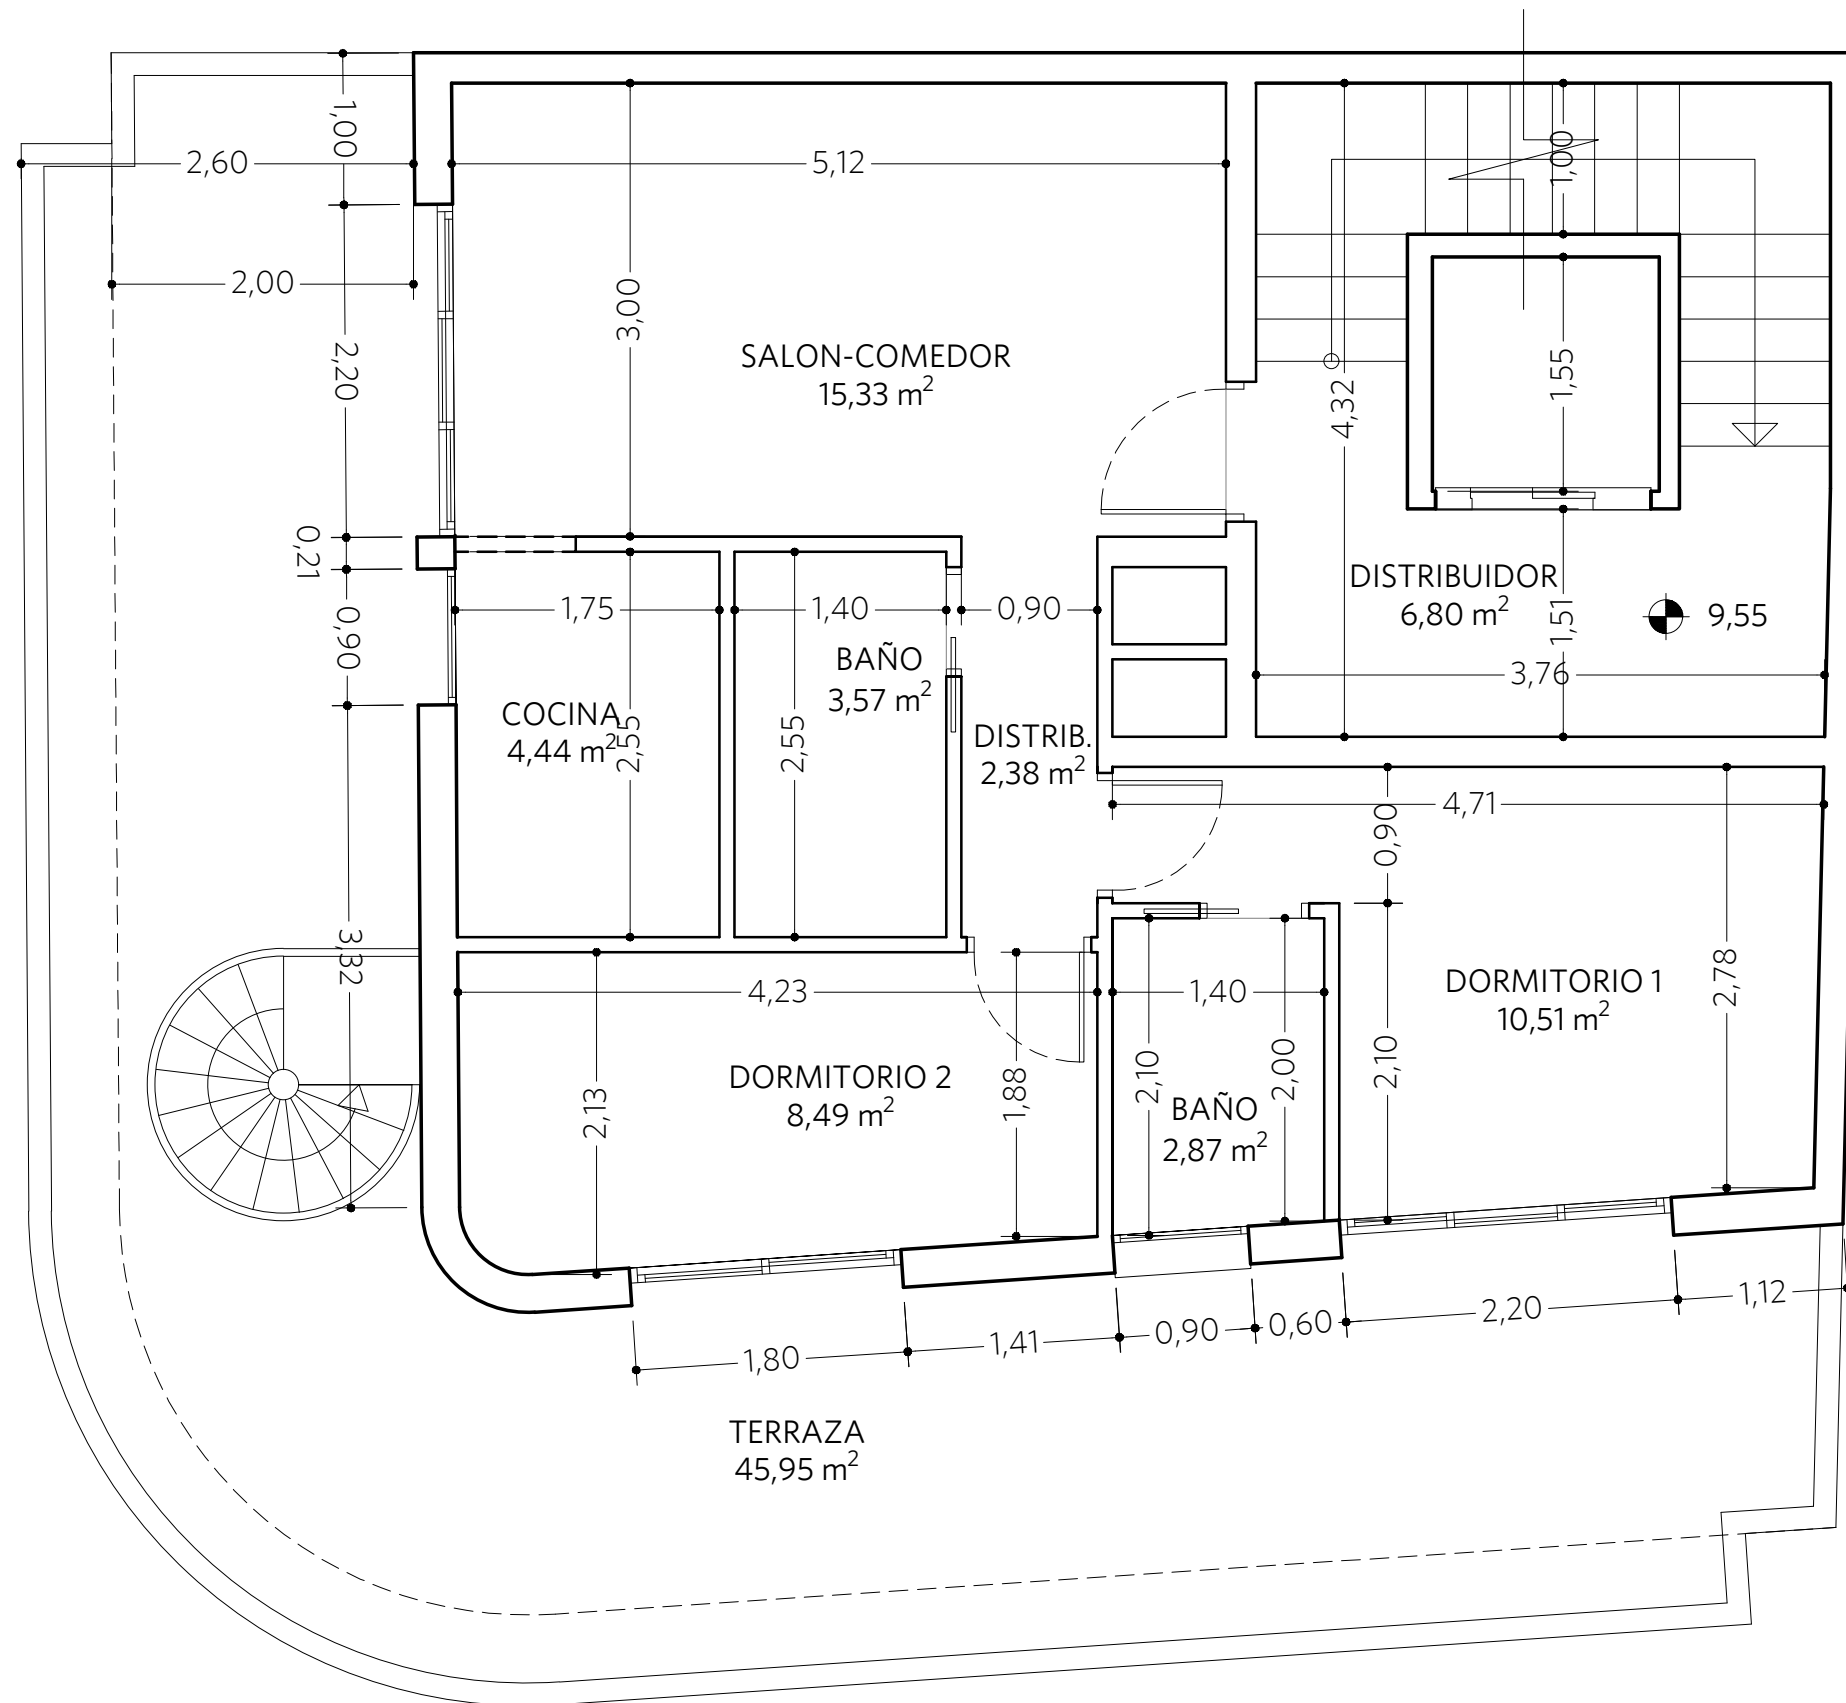


**ARQUITECTURA  
URBANISMO**

Calle Asturias, Edif. Pamela, Local 13. 29640 Fuengirola. Málaga  
 +34 607613007 francisco@alarconbelmonte.es

<b>PROYECTO</b>	PROYECTO BASICO PARA EDIFICIO PLURIFAMILIAR DE 7 VIVIENDAS Y TRASTEROS
<b>SITUACION</b>	CALLE ESTRECHA, 32 ESQ. CALLE ANCHA MIJAS. MALAGA
<b>PROMOTOR/PROPIETARIO</b>	PROMOCIONES PROMOSOL S.A.
<b>TITULO DEL PLANO</b>	ACOTADO PLANTA ATICO

MATIAS SOLARI ALMIRON  
**REFERENCIA** 101.17 SEPTIEMBRE 2017

**ESCALA** 1/50 **13**

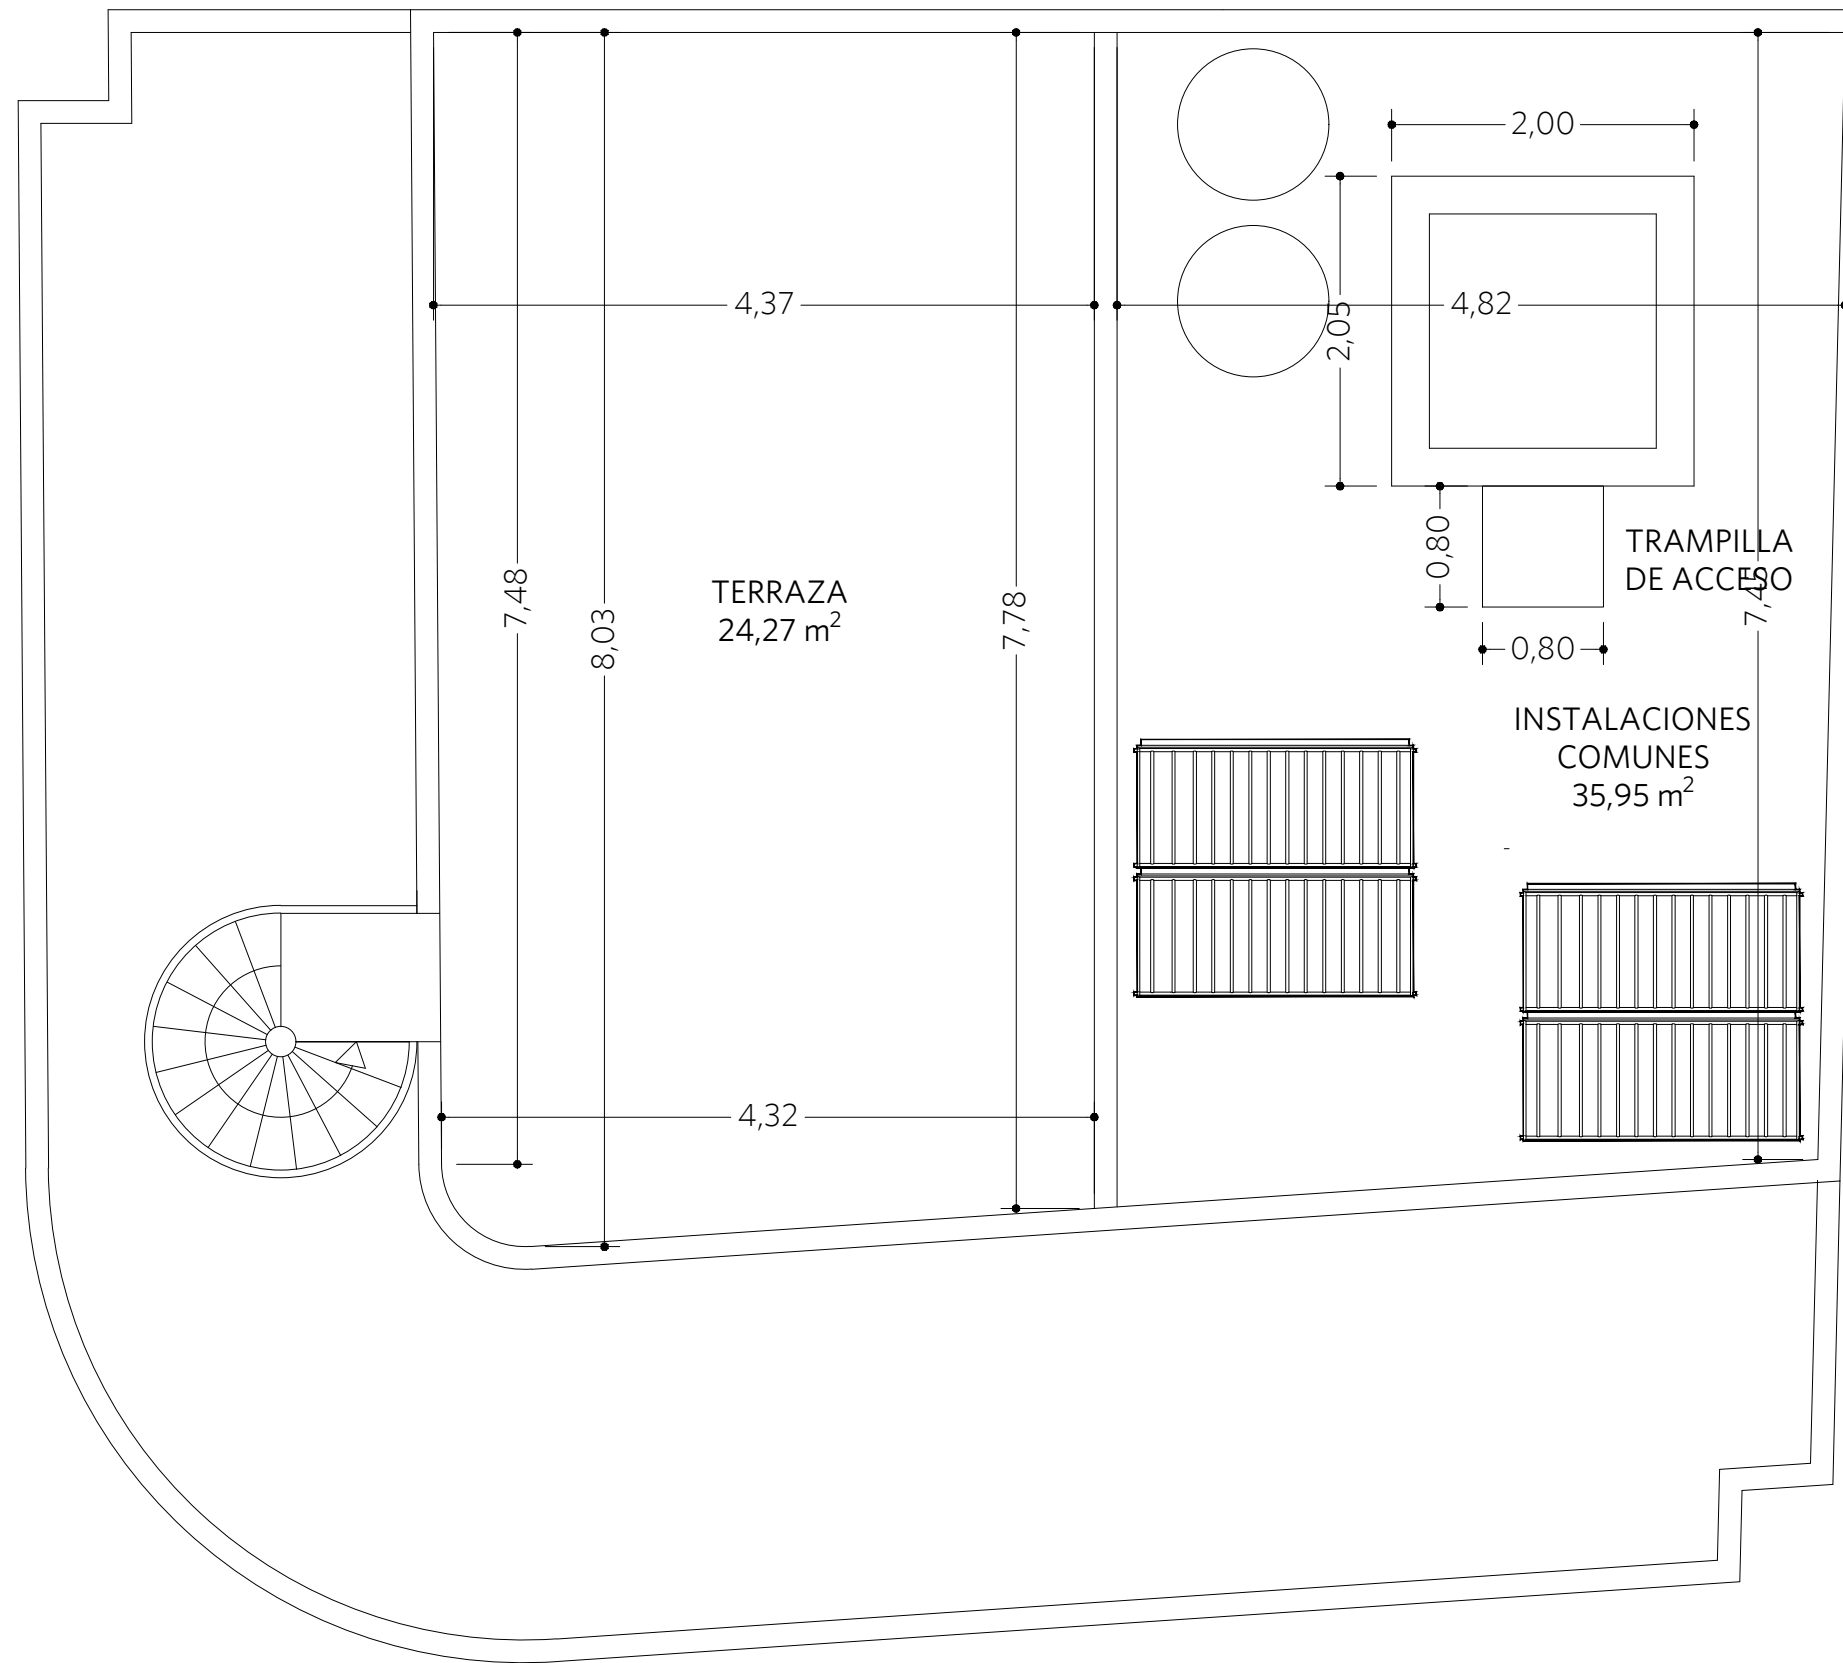

**ARQUITECTURA  
URBANISMO**

Calle Asturias, Edf. Pamela, Local 13. 29640 Fuengirola. Málaga  
 +34 607613007 francisco@alarconbelmonte.es

**PROYECTO** PROYECTO BASICO PARA EDIFICIO

**SITUACION** CALLE ESTRECHA, 32 ESQ. CALLE ANCHA MIJAS. MALAGA

**PROMOTOR/PROPIETARIO** PROMOCIONES PROMOSOL S.A.

**TITULO DEL PLANO** ACOTADO PLANTA CUBIERTA

MATIAS SOLARI ALMIRON

**REFERENCIA** 101.17 SEPTIEMBRE 2017

**ESCALA**

**1/50**

**14**